


« Plan-masse projet MAROT, partie Nord »

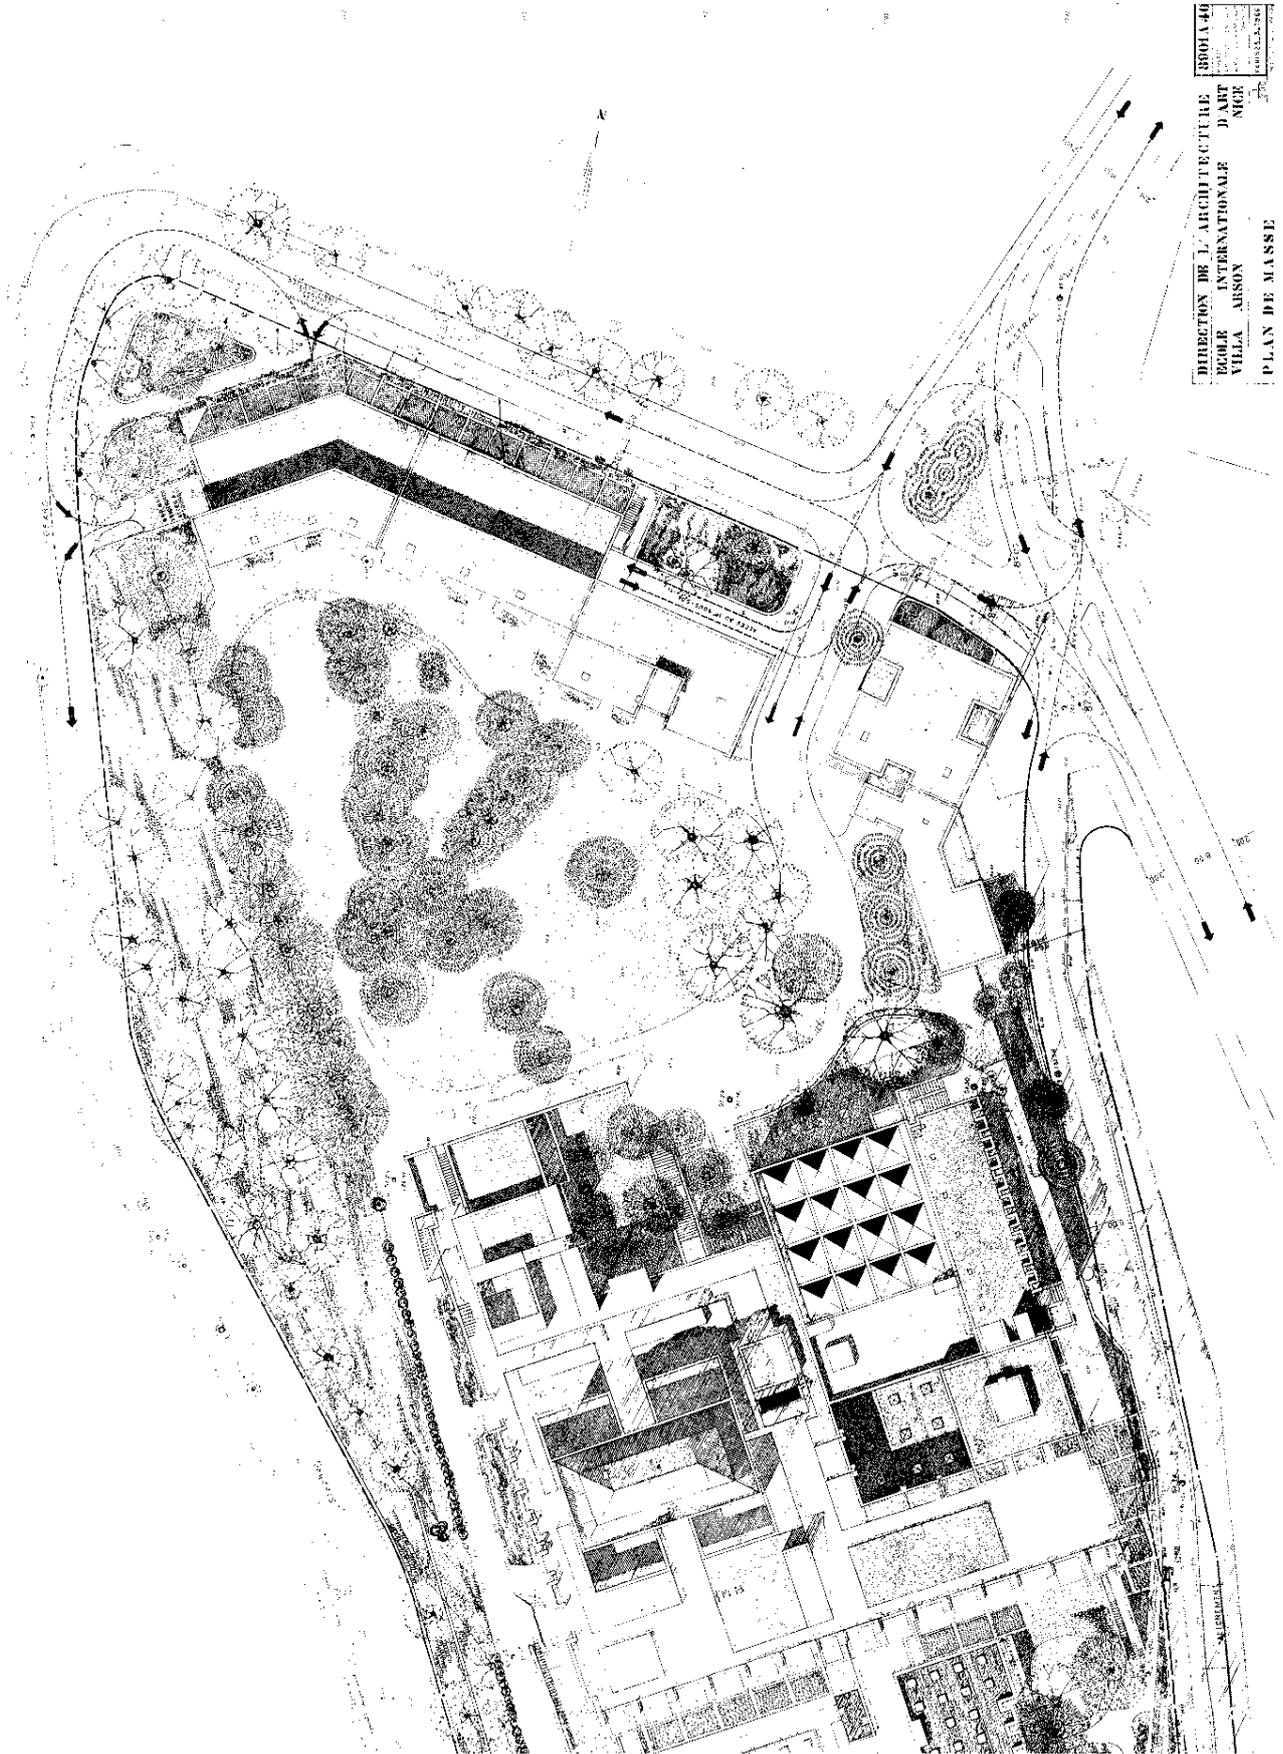

88061A 40
DIRECTION DE L'ARCHITECTURE
ECOLE INTERNATIONALE D'ART
VILLA ARSON NICE
PLAN DE MASSE

« Plan-masse projet MAROT, partie Sud »

