


Cascades de Creissels et Roquebelle

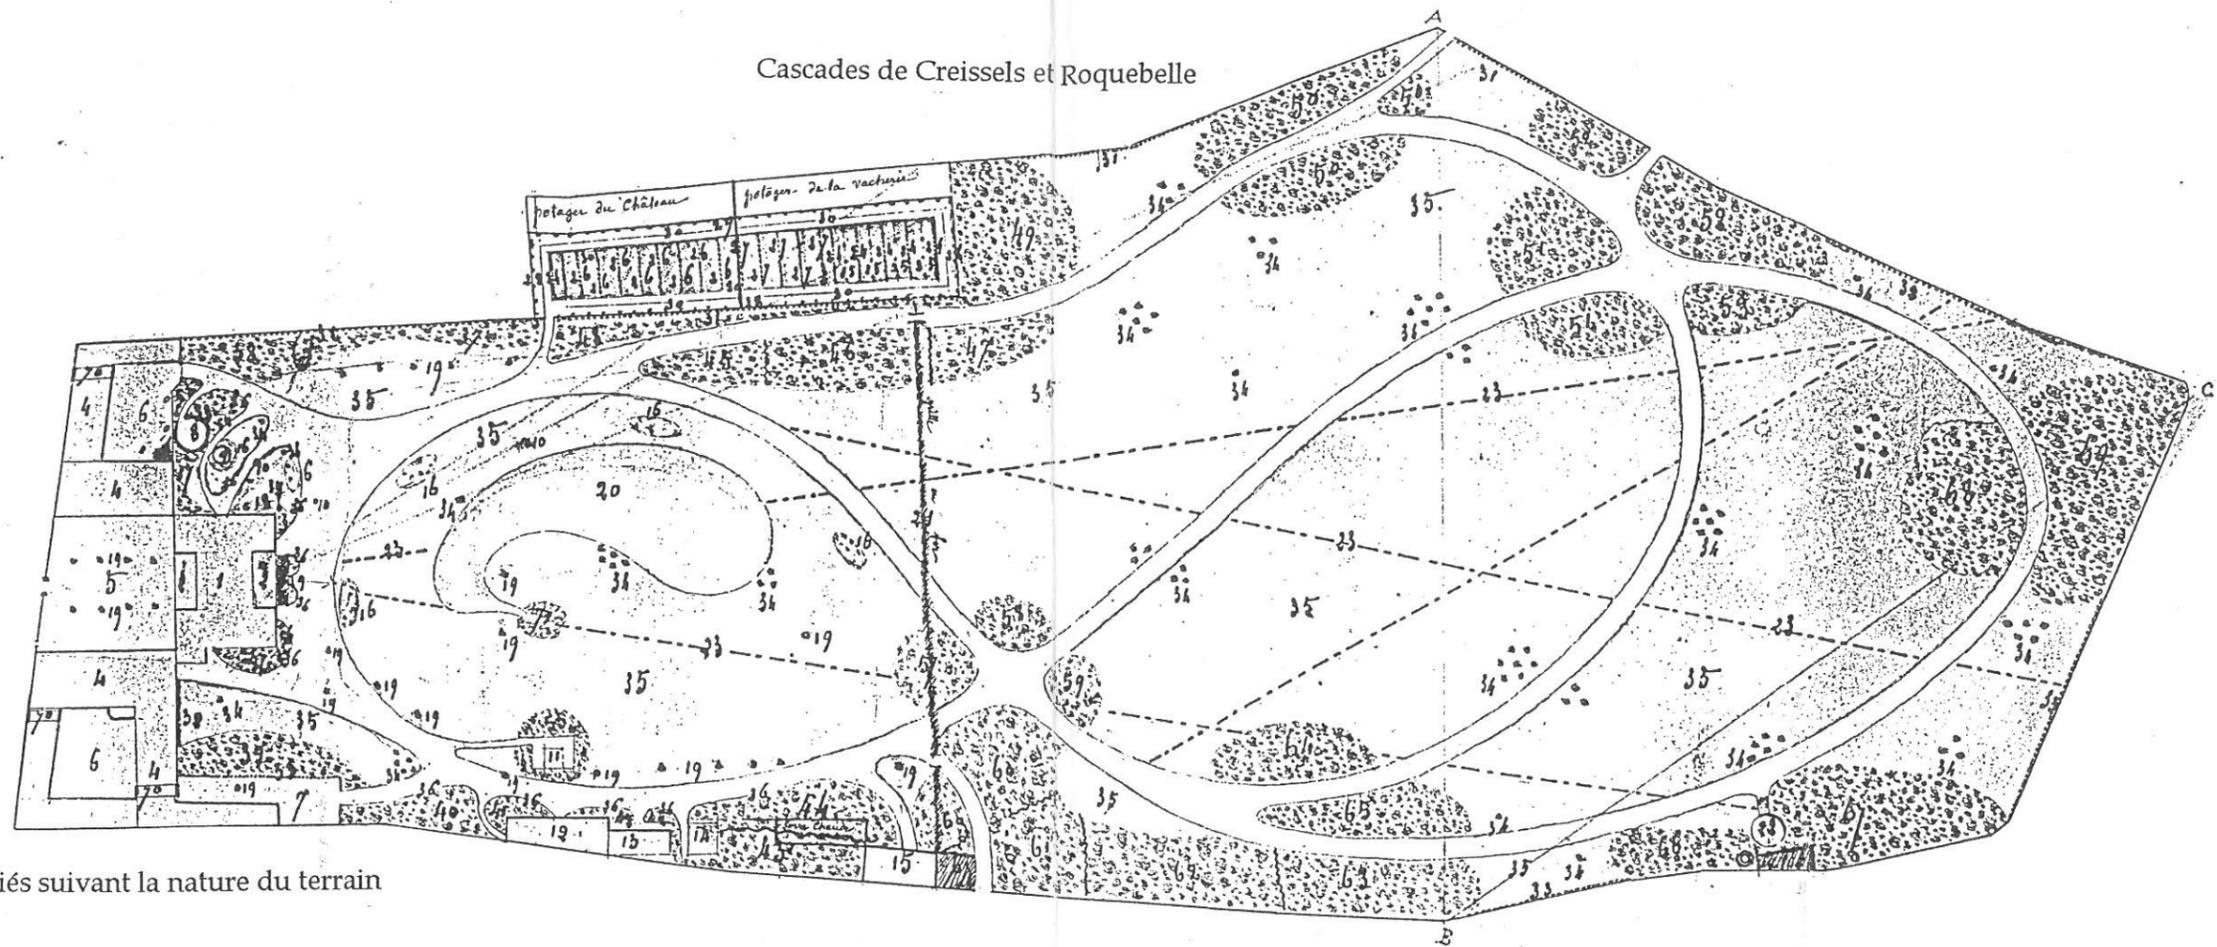

Les plantations seront modifiées suivant la nature du terrain

- 1 Château
- 2 Terrasses
- 3 Escaliers
- 4 Bâtiments dépendants du château
- 5 Cour du château
- 6 cour des dépendances
- 7 Vollière
- 8 Puit
- 9 Bassins
- 10 Prises d'eau
- 11 Lavoir
- 12 Orangerie
- 13 Serre à construire
- 14 Réservoir d'eau
- 15 Maison du fermier
- 16 Corbeilles de fleurs
- 17 Balisiers
- 18 Caladium
- 19 Arbres conservés
- 20 Pièce d'eau
- 21 Mur limitant le jardin actuel
- 22 Cour
- 23 Echappés de vue
- 24 Cordons horis^{aux} des pⁿuirs
- 25 Pruniers abricotiers cerisiers cognassiers et pechers
- 26 Cordons verticaux des poiriers
- 27 Contres-espaliers l'orange de poiriers
- 28 peches et abricotiers espaliers
- 29 Poiriers pommiers espaliers
- 30 Platebande de pt légumes
- 31 Lières pr. tapisser les murs
- 32 Vigne vierge
- 33 Thuyas de chine et cyprès
- 34 Arbres isolés choisis parmi ceux qui produisent le plus d'effet
- 35 Pelouses
- 36 Bordures de rosiers pompons lawransia, bingale cramoisi et hermosa
- 37 Aucuba variés
- 38 Erables sycomore et lauriers à feuille ronde
- 39 Erables negondo et lauriers cerise mahoniers des indes, sr le devant

- 40 Catalpa. Troènes du japon Lauriers thim sur le devant
- 41 Layestroemia indica
- 42 Weigelias variés
- 43 Platanes à large feuille et cratagus glabra
- 44 Merisiers a grappes, cytien des alpes, arbrisseaux variés à feuille caduque
- 45 Thuya gigantea, fusin panachés et dorés sur les bords
- 46 Cupressus de Lawson
- 47 Thuya lobée, fusins vert autour
- 48 Arbres de judée, aubépines double variés, sorbiers des oiseaux, fusins vert et argentés, alaternes (alternés ?)
- 49 Pins noir d'autriche, Lauriers amande sur le devant
- 50 Iprèos, Camaria, Baguenaudiers, groseilliers sanguin, spireus variés, gatiliers, acacias roses. Boule de neige et chervrefeuille variés
- 51 Bouleaux blanc et lilas variés
- 52 Epicéa exelsa, fusins vert et mahonias a feuille de houx du côté de l'allée
- 53 Alisiers argenté, armorsa fructicosa
- 54 Erables négondo panaché cognassiers du japon et oliviers de Bohême
- 55 Rideau de thuyas de chine côté du lavoir, érables négondo panaché et epine vinette pourpre
- 56 Cognassiers du japon et rosiers
- 57 Cotoneaster à petite feuille
- 58 Gynierium argentum et autres
- 59 Cotoneaster de Simoudie
- 60 Robiniers pyramidaux
- 61 Platanes à large feuille et troenes du japon
- 62 Ormeaux pédonculé et troènes de Californie
- 63 Mahaleb et fusins variés
- 64 Paulownias, pour être coupé au pied tous les ans
- 65 Ormeaux pyramidaux et arbustes variés file caduque
- 66 Marronniers et arbustes variés à feuille caduque
- 67 Pins de laricio, Laurier du Caucase sur le devant
- 68 Génévriers de Virginie entouré de Lauriers cerise
- 69 Iprèos et thuyas de chine toutes les plantations devront être groupés par essence
- 70 Passages
- 71 Cascade entourée de roseaux

MILLAU (Aveyron)	Projet de réaménagement des jardins -Fin XIXe siècle-
JARDINS DE L'HOTEL DE SAMBUCY	
AOUT 1994	